COMUNE DI CARPEGNA
(Provincia di Pesaro e Urbino)

3 SETTORE - SERVIZIO LAVORI PUBBLICI

opera	PROGETTO ESECUTIVO IN LINEA TECNICA PER I LAVORI DI RISTRUTTURAZIONE EDILIZIA CON MIGLIORAMENTO SISMICO ED AMPLIAMENTO DEL FABBRICATO SITO IN VIA AMADUCCI 34 DA ADIBIRSI A SCUOLA SECONDARIA DI PRIMO GRADO
committente	COMUNE DI CARPEGNA
oggetto	PROGETTO ESECUTIVO - STATO DI FATTO - PIANTA FONDAZIONI, RIALZATO, PIANO PRIMO, SOTTOTETTO, COPERTURAE PARTICOLARI COSTRUTTIVI
dati catastali	F. - P.

tavola	data	23.03.2015	file	
1/9	variante		SoFatto.dwg	D1
	integr.			

ING. OMAR LAVANNA
Via Roma n°38/a, 61013 Mercatino Conca (PU)
tel. 3478721354 e-mail stlio02@libero.it

PROGETTISTA STRUTTURE
Ing. Omar Lavanna

DIRETTORE LAVORI STRUTTURE

Sismicad c.a.-legno-acciaio/ wallcad plus Concrete srl	Licenza n. 4243289
SPW-PARATIE GeoStru software srl	Licenza n. 11455
Cstar Cad 2012 standard stand Alone Dek srl	Licenza n. GSX-STD-12NS01
Autocad LT Autodesk	Licenza n. 640-01217117

PRESCRIZIONI E NOTE

N.B. COPRIFERRO = 3 CM.

N.B. IL DIRETTORE LAVORI DEVE ESSERE AVVERTITO ALMENO 24H PRIMA DI OGNI GETTO

N.B. E' TASSATIVAMENTE VIETATO DILUIRE IL CALCESTRUZZO CON ACQUA UTILIZZARE ESCLUSIVAMENTE ADDITIVO SUPERFLUIDIFICANTE

N.B. TUTTI I GETTI DI CALCESTRUZZO DEVONO ESSRE VIBRATI

N.B. PER LE DIMENSIONI SI VEDA ANCHE IL PROGETTO ARCHITETTONICO

N.B. LE LUNGHEZZE DELLE ARMATURE SONO PURAMENTE INDICATIVE E VANNO VERIFICATE IN CANTIERE.

N.B. TENERE I FERRI DI ARMATURA SOLLEVATI DAI CASSERI CON DISTANZIATORI IN PLASTICA

N.B. GLI SBALZI ORIZZONTALI VANNO SCASSERATI A NON MENO DI 28 GIORNI DAL GETTO.

N.B. IL PRODUTTORE DEI SOLAI SI DEVE ATTENERE STRETTAMENTE ALLE ARMATURE INDICATE.

- L'IMPRESA È TENUTA A VERIFICARE E FARE PROPRIO IL PRESENTE ELABORATO, ED EVENTUALI DISCORDANZE CON GLI ELABORATI ARCHITETTONICI VANNO AL PIÙ PRESTO COMUNICATE ALLA D.L.
- LE QUOTE INDICATE NEL PRESENTE ELABORATO SONO INDICATIVE ED OCCORRE PERTANTO RIFERIRSI AGLI ESECUTIVI ARCHITETTONICI, CONTATTANDO LA D.L. IN CASO DI DIFFERENZE RILEVANTI
- LA D.L. NON SI RITIENE RESPONSABILE PER EVENTUALI OPERE ESEGUITE PRIMA DELL'INIZIO LAVORI ED AI SENSI DI LEGGE NON POSSONO ESSERE ATTRIBUITI ALLA D.L. I COMPITI CHE SPETTANO ALL'ASSISTENZA LAVORI.
- IL PRESENTE ELABORATO NON PUÒ ESSERE UTILIZZATO SE NON PER IL LAVORO AL QUALE ESSO È RIFERITO, RESTANDO RISERVATO OGNI DIRITTO CONFORMEMENTE ALLE VIGENTI LEGGI IN MATERIA.
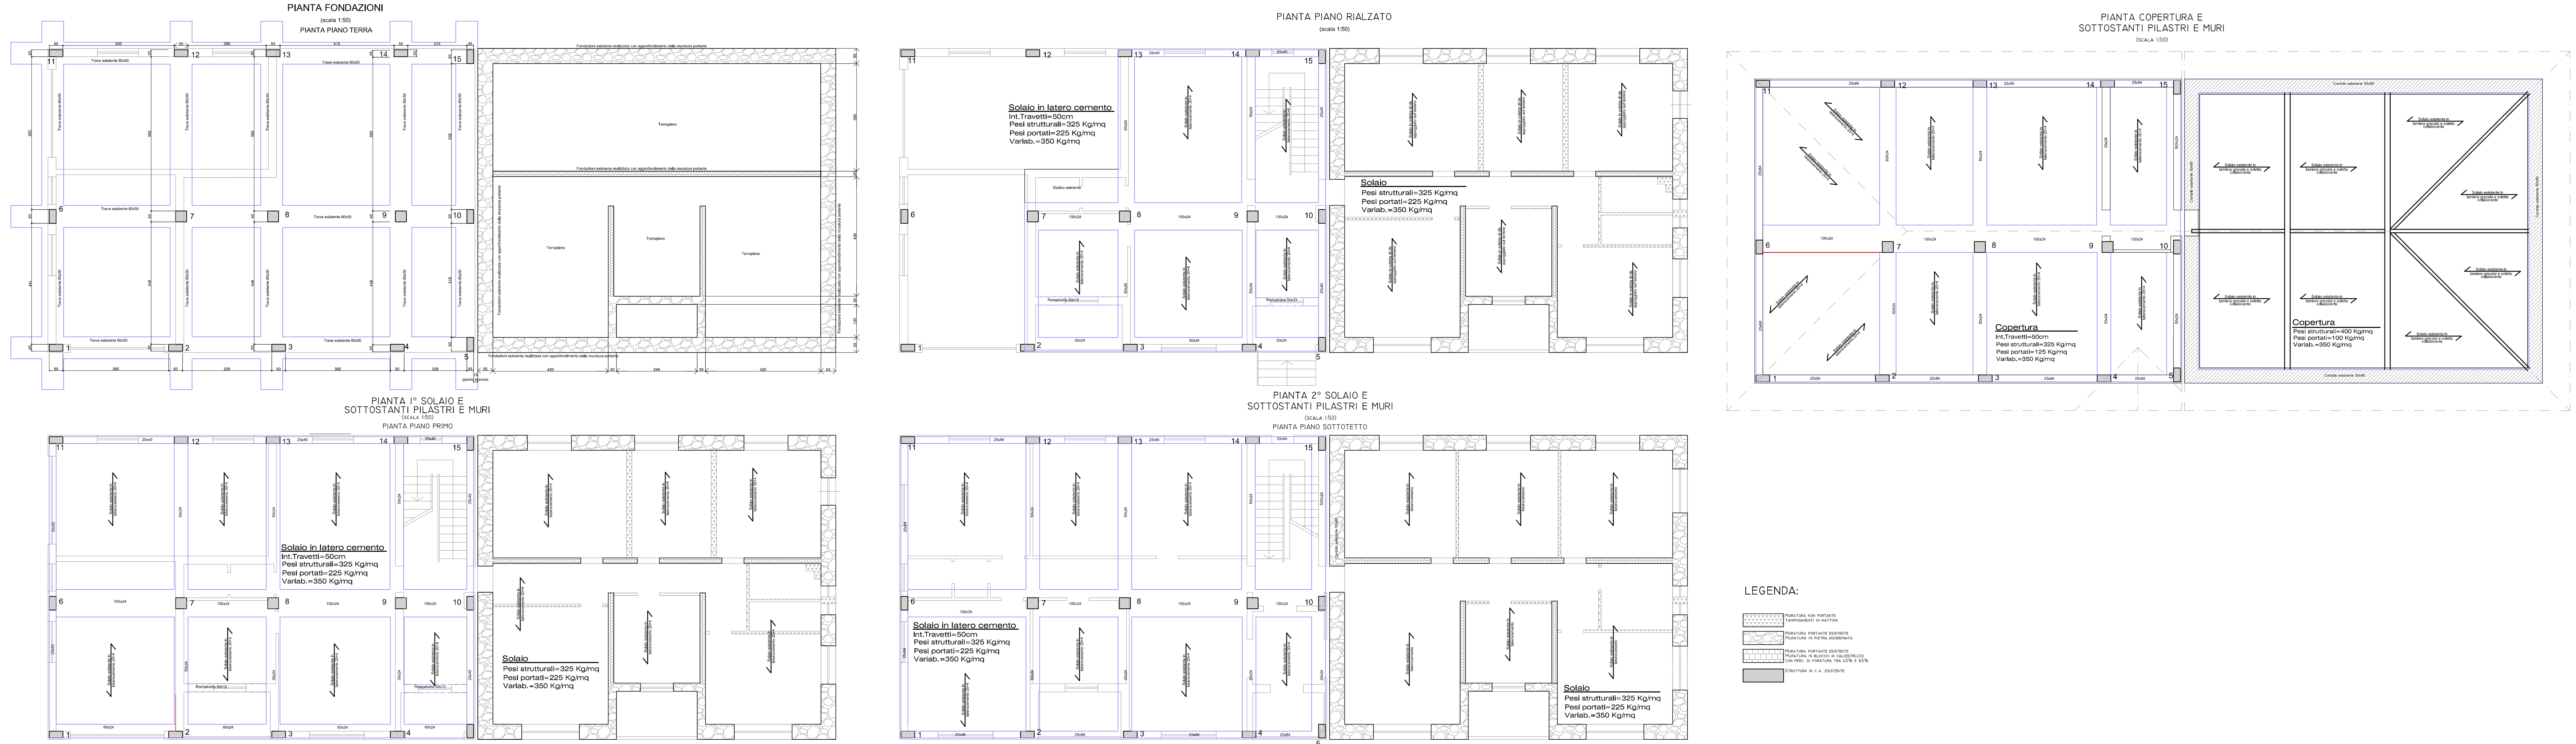
DESCRIZIONE	MATERIALI		
CALCESTRUZZO	C25/30	DCK /	XC2
CALCESTRUZZO PER PILASTRI	C25/30	DCK /	XC2
ACCIAIO PER ARMATURE	B 450 C	CONTROLLATO	
ACCIAIO PER PROFILI	S 275		
MURATURA PORTANTE	/		
LEGNO	GL 24H		
FISSAGGIO CHIMICO	RESINE TIPO HILTI O EQUIVALENTI