# COMUNE DI CARPEGNA
(Provincia di Pesaro e Urbino)

3 SETTORE - SERVIZIO LAVORI PUBBLICI

| | |
|---|---|
| opera | PROGETTO ESECUTIVO IN LINEA TECNICA PER I LAVORI DI RISTRUTTURAZIONE EDILIZIA CON MIGLIORAMENTO SISMICO ED AMPLIAMENTO DEL FABBRICATO SITO IN VIA AMADUCCI 34 DA ADIBIRSI A SCUOLA SECONDARIA DI PRIMO GRADO |
| committente | COMUNE DI CARPEGNA |
| oggetto | PROGETTO ESECUTIVO<br>ARMATURE TRAVI STRUTTURA ESISTENTE IN C.A. |
| dati catastali | F. - P. |

| tavola | data | 23.03.2015 | file | |
|---|---|---|---|---|
| 6/9 | variante | | ProgettoEsecutivo-strut.dwg | D6 |
| | integr. | | | |


ING. OMAR LAVANNA
Via Roma n°38/a, 61013 Mercatino Conca (PU)
tel. 3478721354 e-mail stilo02@libero.it

PROGETTISTA STRUTTURE
Ing. Omar Lavanna

DIRETTORE LAVORI STRUTTURE


Sismicad c.a.-legno-acciaio/ welfcad plus Concrete srl — Licenza n. 4243289
SPW-PARATIE GeoStru software srl — Licenza n. 11455
Gstar Cad 2012 standard stand Alone Dek srl — Licenza n. GSX-STD-12NS01
Autocad LT Autodesk — Licenza n. 640-01217117

## PRESCRIZIONI E NOTE

- N.B. COPRIFERRO = 3 CM.
- N.B. IL DIRETTORE LAVORI DEVE ESSERE AVVERTITO ALMENO 24H PRIMA DI OGNI GETTO
- N.B. E' TASSATIVAMENTE VIETATO DILUIRE IL CALCESTRUZZO CON ACQUA. UTILIZZARE ESCLUSIVAMENTE ADDITIVO SUPERFLUIDIFICANTE
- N.B. TUTTI I GETTI DI CALCESTRUZZO DEVONO ESSRE VIBRATI
- N.B. PER LE DIMENSIONI SI VEDA ANCHE IL PROGETTO ARCHITETTONICO
- N.B. LE LUNGHEZZE DELLE ARMATURE SONO PURAMENTE INDICATIVE E VANNO VERIFICATE IN CANTIERE.
- N.B. TENERE I FERRI DI ARMATURA SOLLEVATI DAI CASSERI CON DISTANZIATORI IN PLASTICA
- N.B. GLI SBALZI ORIZZONTALI VANNO SCASSERATI A NON MENO DI 28 GIORNI DAL GETTO.
- N.B. IL PRODUTTORE DEI SOLAI SI DEVE ATTENERE STRETTAMENTE ALLE ARMATURE INDICATE.

- L'IMPRESA È TENUTA A VERIFICARE E FARE PROPRIO IL PRESENTE ELABORATO, ED EVENTUALI DISCORDANZE CON GLI ELABORATI ARCHITETTONICI VANNO AL PIÙ PRESTO COMUNICATE ALLA D.L.
- LE QUOTE INDICATE NEL PRESENTE ELABORATO SONO INDICATIVE ED OCCORRE PERTANTO RIFERIRSI AGLI ESECUTIVI ARCHITETTONICI, CONTATTANDO LA D.L. IN CASO DI DIFFERENZE RILEVANTI
- LA D.L. NON SI RITIENE RESPONSABILE PER EVENTUALI OPERE ESEGUITE PRIMA DELL'INIZIO LAVORI ED AI SENSI DI LEGGE NON POSSONO ESSERE ATTRIBUITI ALLA D.L. I COMPITI CHE SPETTANO ALL'ASSISTENZA LAVORI.
- IL PRESENTE ELABORATO NON PUÒ ESSERE UTILIZZATO SE NON PER IL LAVORO AL QUALE ESSO È RIFERITO, RESTANDO RISERVATO OGNI DIRITTO CONFORMEMENTE ALLE VIGENTI LEGGI IN MATERIA.
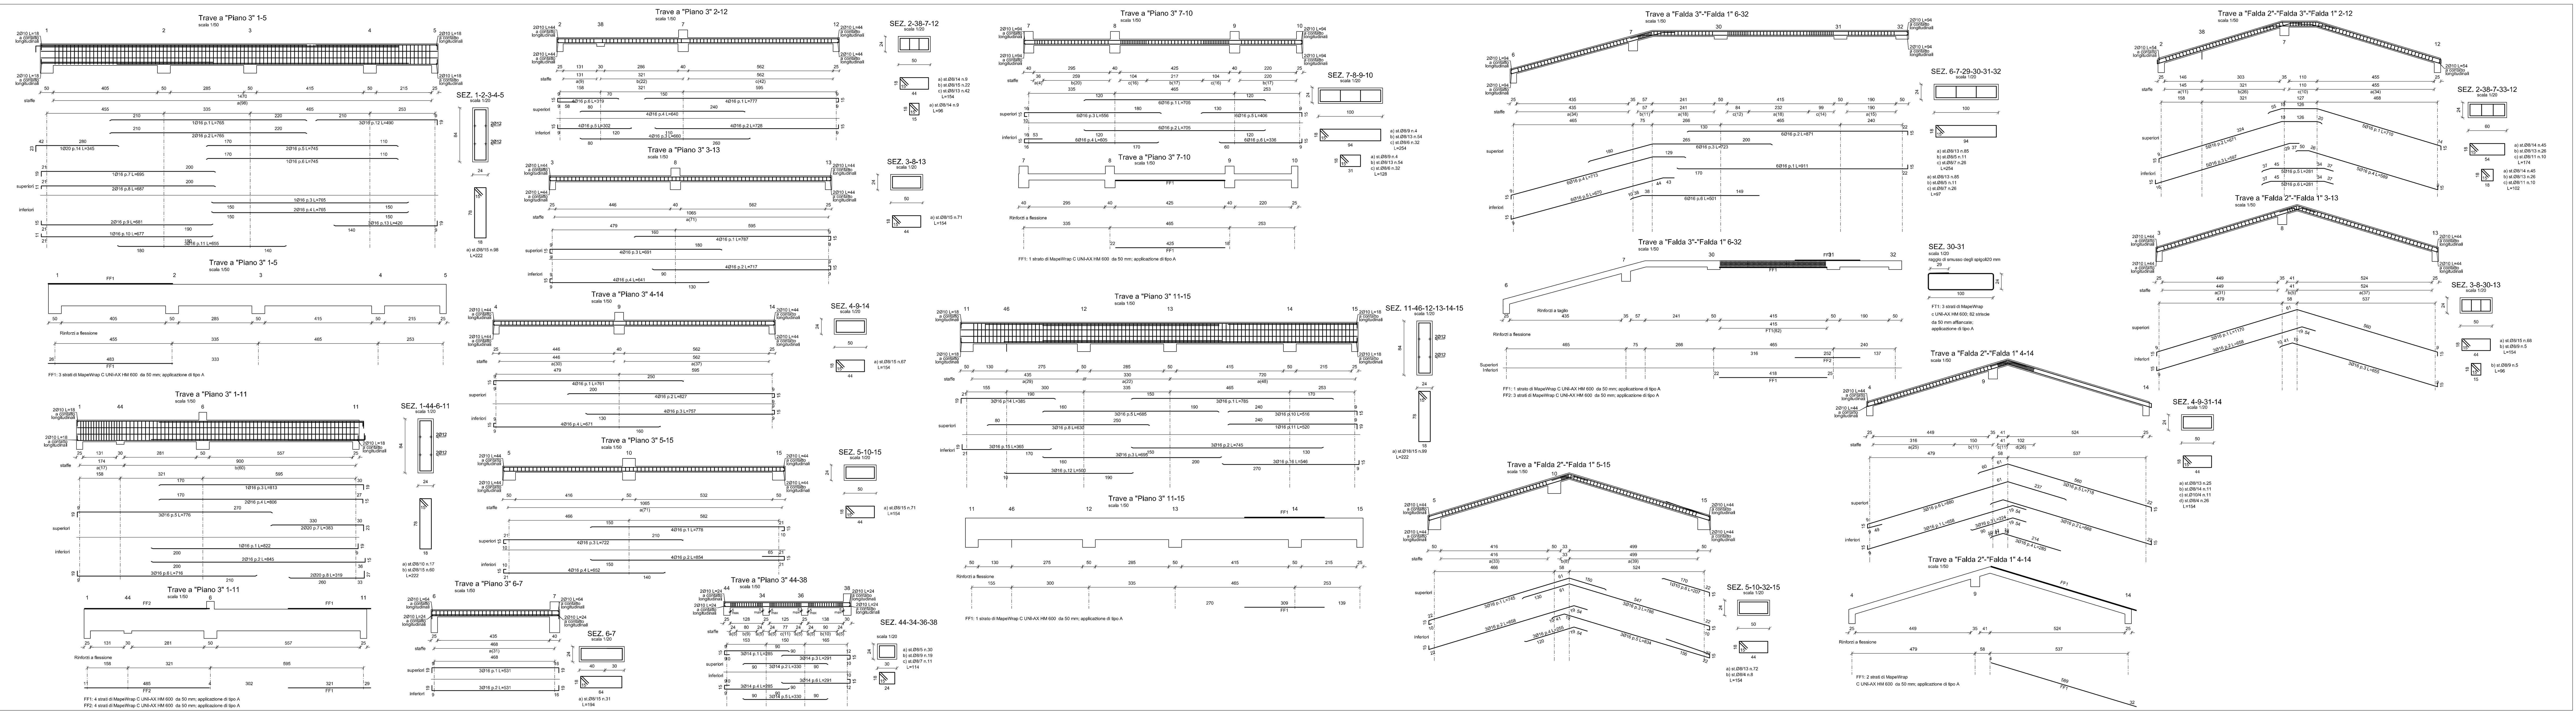
| DESCRIZIONE | MATERIALI | | |
|---|---|---|---|
| CALCESTRUZZO | C25/30 | DCK / | XC2 |
| CALCESTRUZZO PER PLASTRI | C25/30 | DCK / | XC2 |
| ACCIAIO PER ARMATURE | B 450 C | | CONTROLLATO |
| ACCIAIO PER PROFILI | S 275 | | |
| MURATURA PORTANTE | / | | |
| LEGNO | GL 24H | | |
| FISSAGGIO CHIMICO | RESINE TIPO HILTI O EQUIVALENTI | | |